

LEGENDA MANTEGNI SOSTEGNO FUNI (CANAPI)

- M1- Mantegno , lunghezza 210 cm
- M2- Mantegno , lunghezza 160 cm
- M3- Mantegno , lunghezza 270 cm
- M4- Mantegno , lunghezza 240 cm
- M5- Mantegno , lunghezza 235 cm
- M6- Mantegno , lunghezza 246 cm
- M7- Mantegno , lunghezza 380 cm
- M8- Mantegno , lunghezza 143 cm
- M9- Mantegno , lunghezza 170 cm
- M10- Mantegno , lunghezza 170 cm
- M11- Mantegno , lunghezza 170 cm
- M12- Mantegno , lunghezza 78 cm
- M13- Mantegno , lunghezza 140 cm

LEGENDA PRESE DI CORRENTE

- P1- Presa di corrente monofase+T 220V 16A
- P2- Presa di corrente trifase+N+T 380V 16A
- Q1- quadro contenente le seguenti prese:  
N° 4 prese monofase+T 220V 32A (n° 93-96)- n° 4 ritorni da 32A  
N° 6 prese monofase+T 220V 16A (n° 87-92)- n° 6 ritorni da 16A
- Q2- quadro contenente le seguenti prese:  
N° 4 prese monofase+T 220V 16A - (n° 113-116) n° 4 ritorni da 16A  
N° 6 prese monofase+T 220V 32A - (n° 107-112) n° 6 ritorni da 32A
- Q3- quadro contenente le seguenti prese:  
N° 9 prese monofase+T 220V 16A - (n° 77-85)- n° 9 ritorni da 16A  
N° 1 presa monofase+T 220V 32A - (n° 86) n° 1 ritorno da 32A
- Q5- n° 2 quadri di spinnamento e ritorni (ciascun quadro da1a146)
- QC- quadro di alimentazione Compagnie da 250A con morsetteria di attacco

Porta resistente al fuoco


FONDAZIONE TEATRO METASTASIO DI PRATO  
Via B. Cairoli, 59 - 59100 PRATO - ITALY  
Tel. +39 05746084 - Fax +39 0574608524 - e-mail: info@metastasio.it - internet: http://www.metastasio.it



TEATRO METASTASIO  
Via B. Cairoli, 59 - Prato

PIANO TERRENO - PALCHI 1° ORDINE  
IMPIANTI DI SCENA

SCALA 1:100

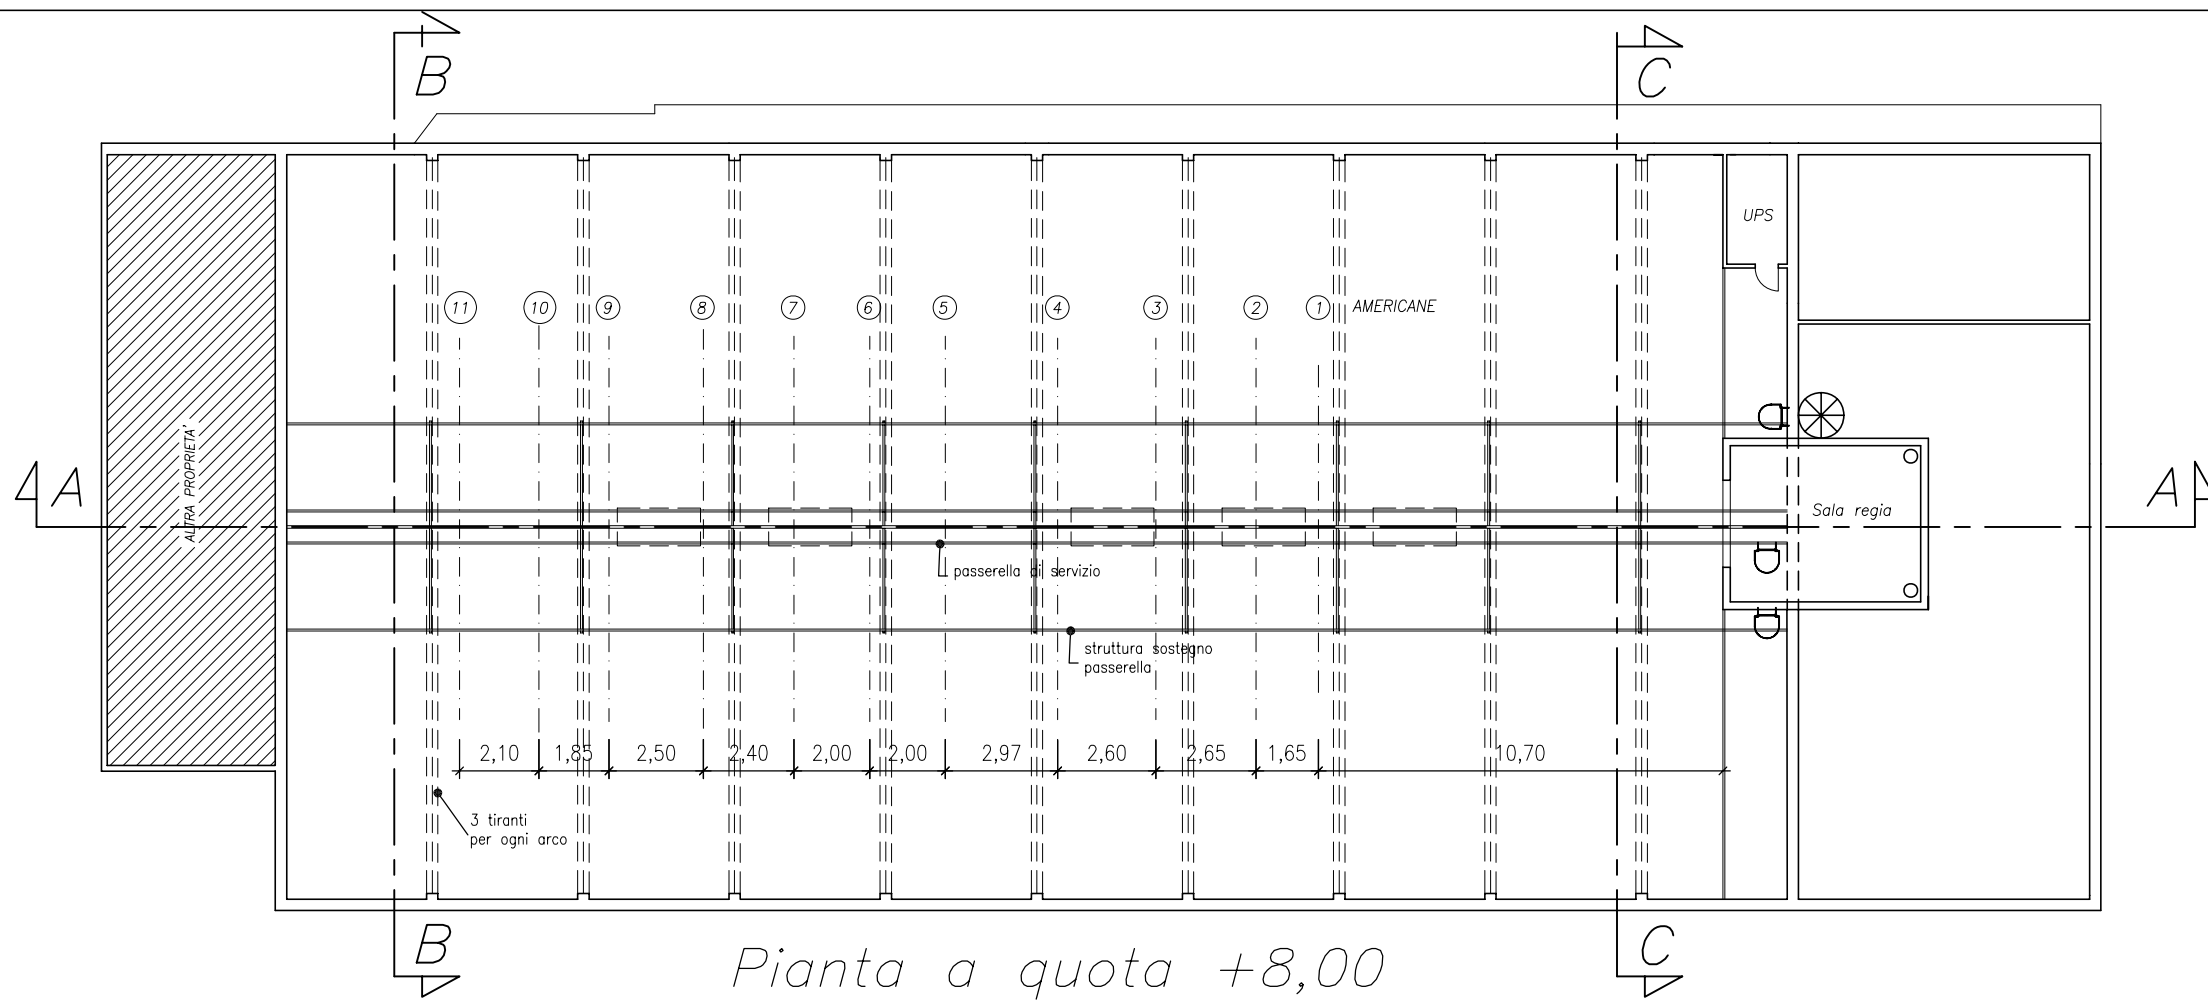

FONDAZIONE TEATRO METASTASIO DI PRATO  
 Via B. Cairoli, 59 - 59100 PRATO - ITALY  
 Tel. +39 05746084 - Fax +39 0574608524 - e-mail: info@metastasio.it - internet: http://www.metastasio.it



**TEATRO FABBRICONE**  
 Via Targetti, 10/12 - Prato

PIANTE LOCALI CON LAY-OUT  
 IMPIANTI DI SCENA

SCALA 1:200

FEBBRAIO 2009

TAV. 01